


Herziening gemeentelijk ruimtelijk structuurplan Brecht

Kaart 6: Situering goedgekeurde gemeentelijke RUP's en BPA's

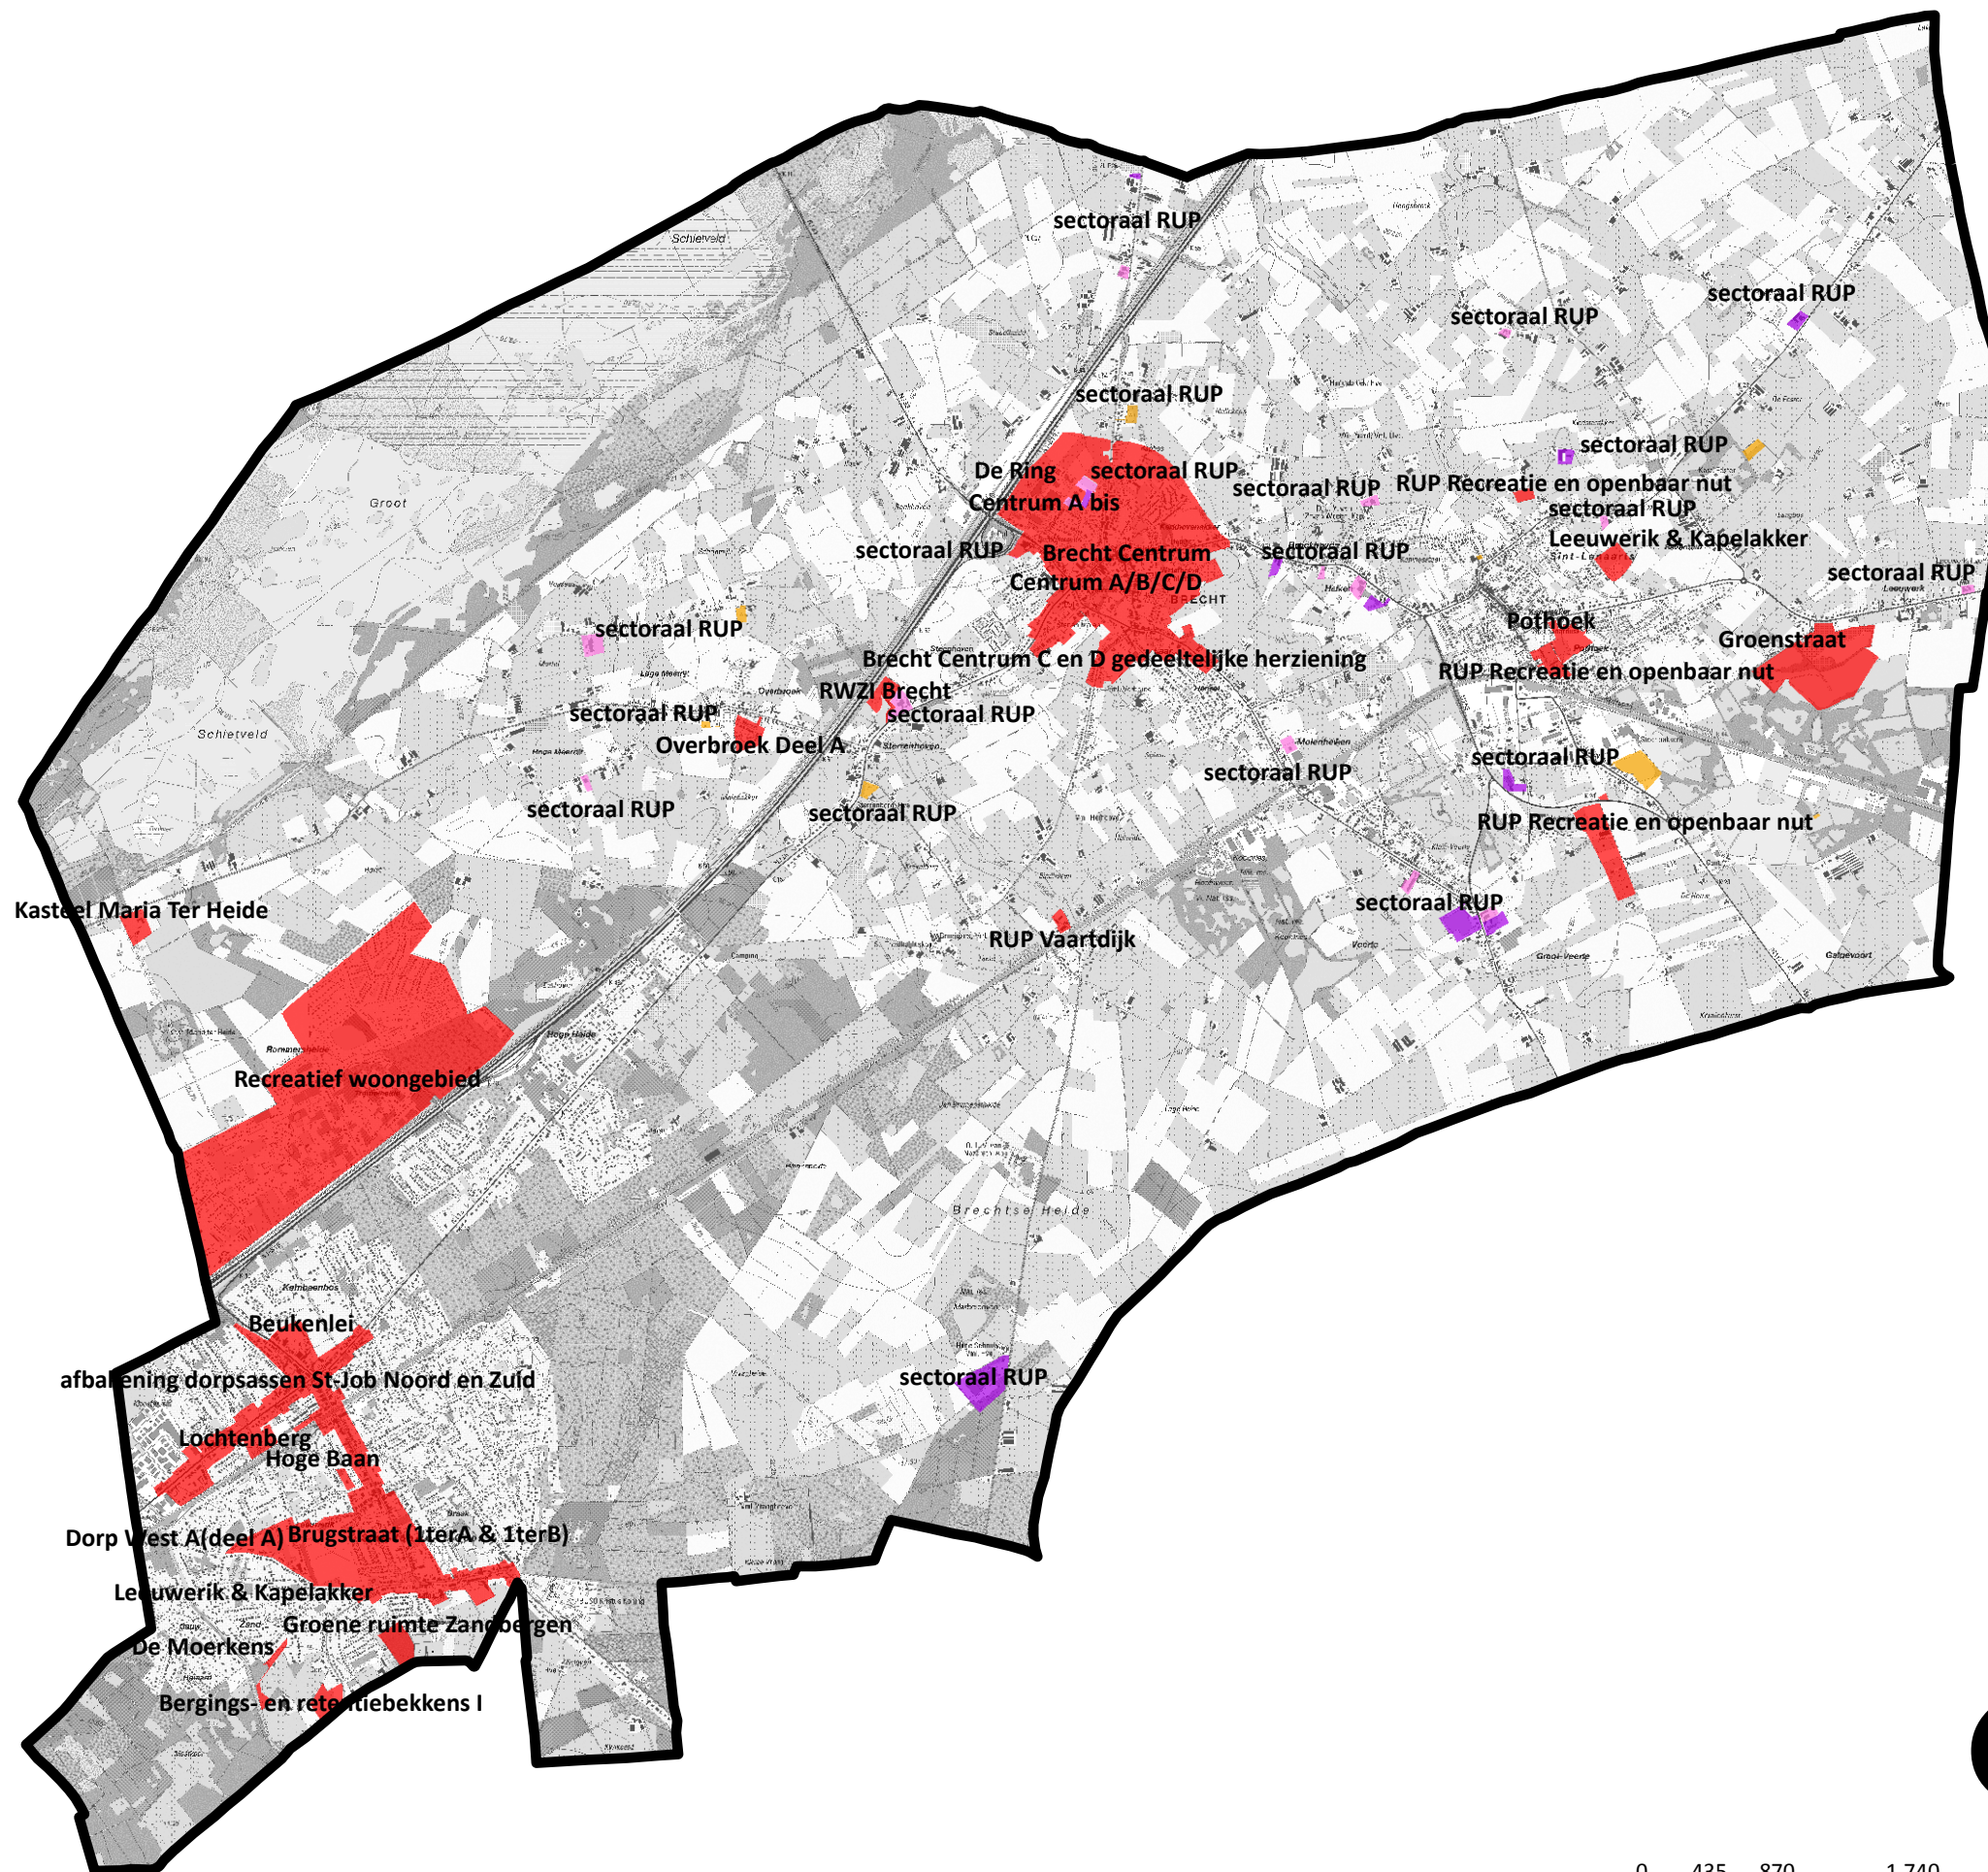

Verklaring:

- Gemeentegrens
- gemeentelijke RUP's en BPA's**
- sectorale RUP's en BPA's**
- zonevrije recreatie
- zonevrije recreatie Veldstraat
- Zonevrije bedrijven
- zonevrije bedrijven fase II
- overige RUP's en BPA's**
- overige RUP's

Bron: topokaart, kleur, 1:50.000, NGI, 2007



Kenmerk: 2249995020
 Datum: augustus 2015
 Plannr.: 1/1
 Formaat: A3
 Schaal: 1:47.000

