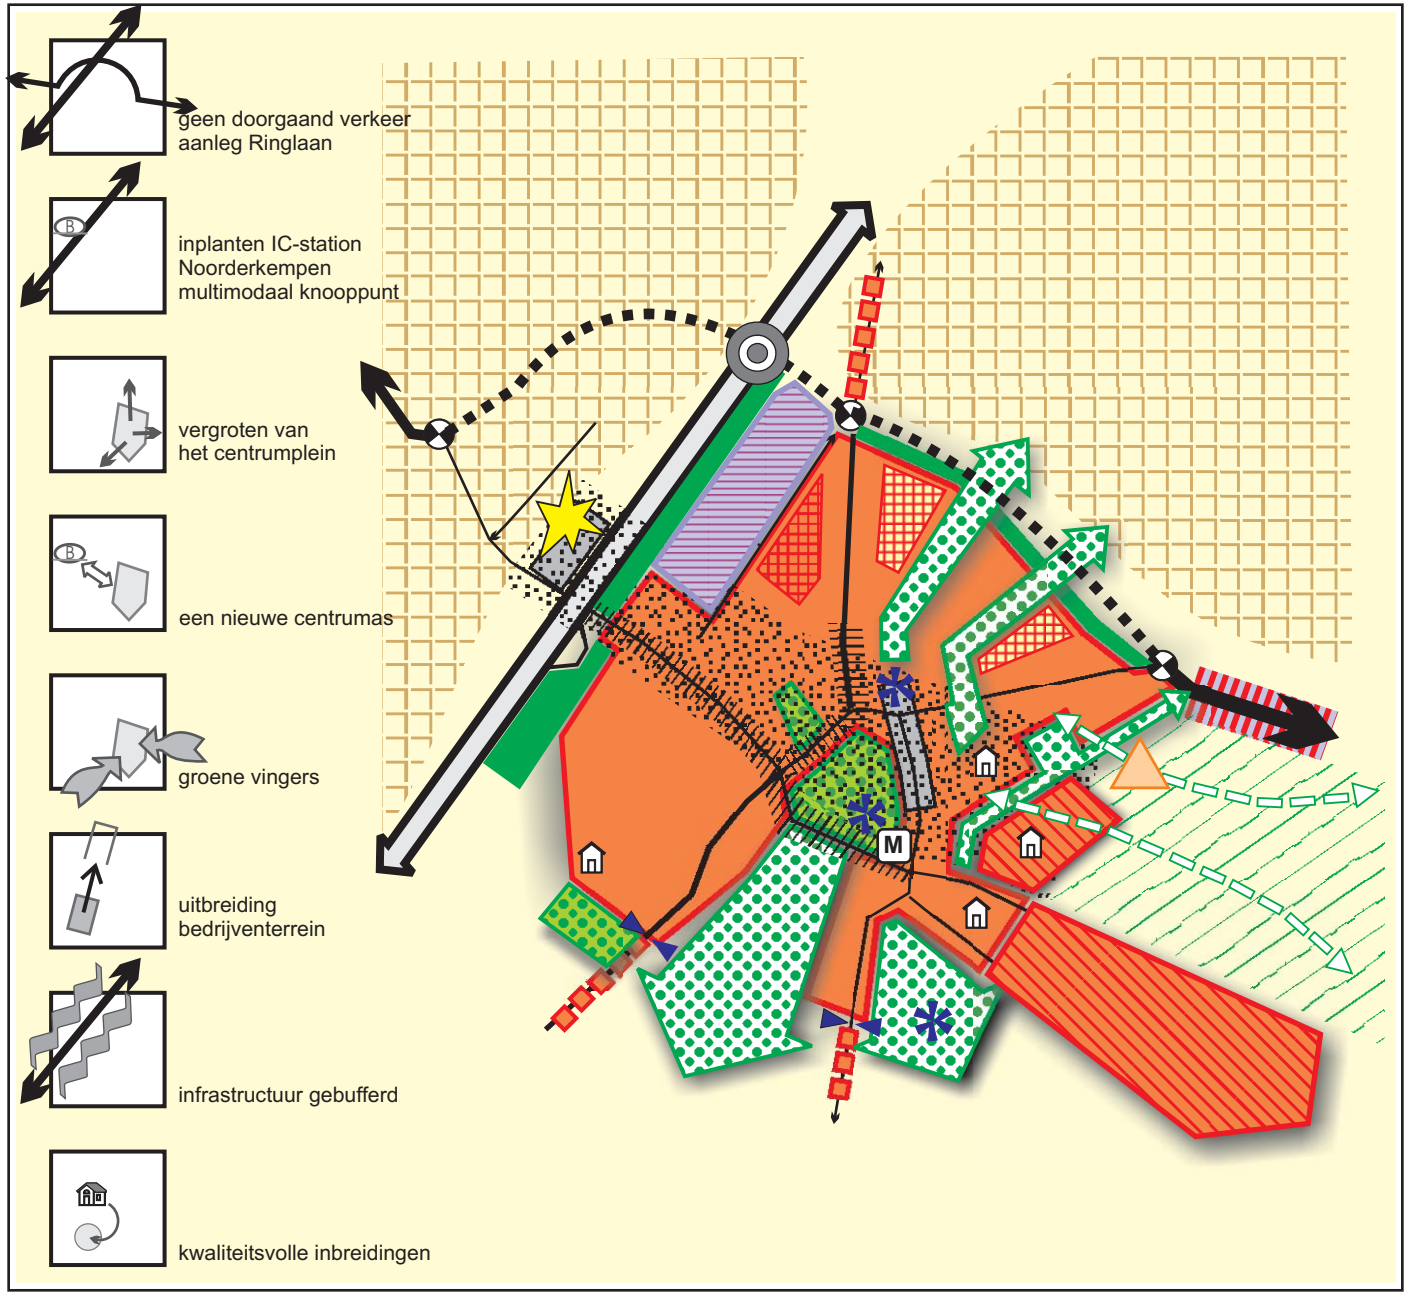

STRUCTUURPLAN BRECHT

Kaart 46: gewenste ruimtelijke structuur voor de dorpskern van Brecht

N

Projectvw.: Bart Antheunis
Ontwerper: Christel Vannoppen
oktober 2001
Projectnr.: 07/1598
1598-krt-094A.cdr
zonder schaal

GEDAS