


Situering schaal 1/ 10 000



- Legende:**
- grens BPA
  - zonegrens
  - te behouden groenstructuur
  - art 4 zone voor wonen in het groen
  - art 5 zone voor wonen in het groen
  - art 6 zone voor wonen in het groen
  - art 7 zone voor wonen in het groen
  - art 8 zone voor horeca en cultuur
  - art 9 zone voor recreatie
  - art 10 zone voor openbare wegenis
  - art 11 zone voor erfvolsluïtingen
  - art 12 zone voor wandel- en fietspad
  - art 13 zone voor parking
  - art 14 zone voor vennen
  - art 15 zone voor vijvers
  - art 16 zone voor openbaar park
  - art 17 zone voor buffer

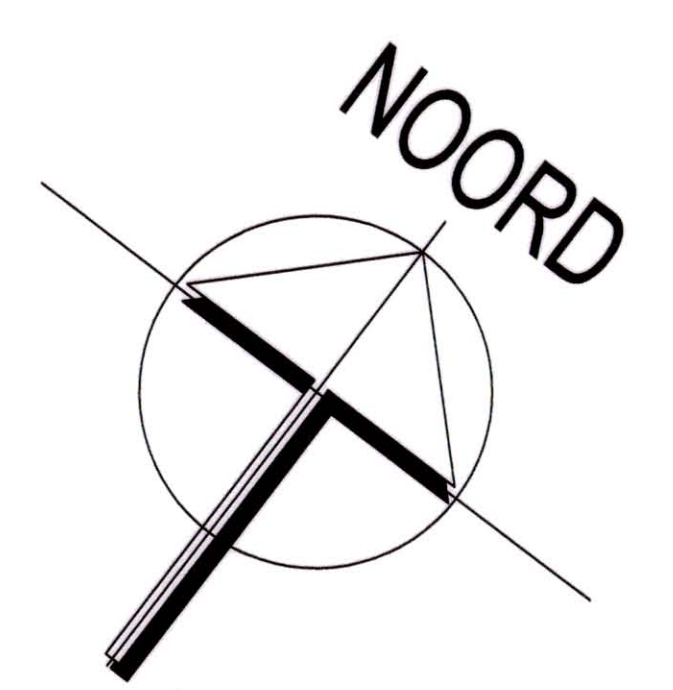

In toepassing van art. 41 van het decreet betreffende de ruimtelijke ordening, gecoördineerd op 22/10/1996 worden volgende verkavelingen binnen de grenzen van het BPA vernietigd.

1)	13/88 - 022/373 (WD)	dd. 01/03/1993
2)	12/79 - 022/262 WP	dd. 25/10/1979
3)	25/78 - 022/252 (1) W	dd. 06/08/1984
4)	21/79 - 022/270 (1) W	dd. 03/08/1984
5)	16/80 - 022/277 (2) W	dd. 27/08/1984
6)	04/84 - 022/184 (1) WP	dd. 05/09/1984
7)	15/84 - 022/322 WP	dd. 30/08/1985
8)	01/85 - 022/323 W	dd. 24/07/1985
9)	02/85 - 022/321 (WP)	dd. 24/04/1986
10)	05/85 - 022/324	dd. 02/05/1988
11)	08/86 - 022/339 W	dd. 21/08/1987
12)	11/86 - 022/344	dd. 30/03/1987
13)	14/86 - 022/345	dd. 07/09/1987
14)	16/86 - 022/330 (1)	dd. 17/07/1987
15)	10/88 - 022/370	dd. 05/09/1988
16)	13/88 - 022/373	dd. 01/03/1990
17)	19/88 - 022/375	dd. 10/12/1988
18)	21/88 - 022/262 (1)	dd. 14/08/1989
19)	28/88 - 022/039 (1)	dd. 29/08/1989
20)	14/89 - 022/394	dd. 11/12/1989
21)	16/89 - 022/184 (2)	dd. 02/01/1990
22)	03/91 - 022/409	dd. 15/02/1993
23)	16/92 - 022/424	dd. 19/04/1993
24)	11/66 - 022/071	dd. 23/07/1966
25)	11/66 - 022/071 (1)	dd. 25/10/1995
26)	19/79 - 022/265	dd. 23/04/1980
27)	19/79 - 022/265 (1)	dd. 17/02/1986
28)	04/87 - 022/350 (1)	dd. 14/09/1987
29)	04/89 - 022/383	dd. 03/03/1989
30)	14/79 - 022/159 (2)	dd. 18/01/1980
31)	10/87 - 022/354 (1)	dd. 20/12/1987
32)	05/89 - 022/384	dd. 11/07/1989

**GEMEENTE BRECHT**  
 PROVINCE ANTWERPEN

11B 24/03/2004  
 -BS 23/04/2004  
 (van kracht 8/10/2004)

Tel.: 03.313.80.27 Gemeentepark 1, 2040 BRECHT Fax: 03.313.71.69

Voorafbespreking door de gemeenteraad in zitting van 19/06/2003  
 De Voorzitter: De Burgemeester

Definitief besluit door de gemeenteraad in zitting van 13/11/2003  
 De Voorzitter: De Burgemeester

Het College van Burgemeester en Schepenen herleidt de ontwerpfase van de gemeenteraad en stuurt de definitieve fase van de gemeenteraad voor de definitieve fase van de gemeenteraad.

**ONTWERP BPA**  
**BPA RECREATIEF WOONGEBIED**

**BESTEMMINGSPLAN**

Volgens artikel 14 van het decreet betreffende de ruimtelijke ordening gecoördineerd op 22/10/1996.

PLANNUMMER: 2/2  
 SCHAAL: 1:2.000

**ONTWERPER**  
 ARCADIS-GENIUS  
 Clara Steffensweg 27  
 2090 Antwerpen  
 tel. 330 80 00

**Ontwerper B.A.**  
 Bert Anthonis

Nr. Datum Omachtiging

Getekend A.V. Ontwerper B.A.  
 Formaat: 1.35 m<sup>2</sup>  
 Tek.: 3261-048-01 TD.dwg  
 Plot: 3261-048-01 TD.plt  
 Dossiernr.:  
 Projectnr.: