


RUP Waardevolle domeinen Gemeente Brecht


Bestaande en juridische toestand

Deelplan 05 - Gemeentepark Brecht

Legende

 RUP begrenzing

 Kadastrale percelen en gebouwen


 Gewestplanzoneringen

 BPA's


 RUP's

 Waterloop

 Verkavelingen

 Bouwkundig erfgoed volgens Besluit van de administrateur-generaal van 14 september 2009 houdende vaststelling van de inventaris van het bouwkundige erfgoed en vastgestelde lijst.

Belgisch Staatsblad 25/09/2009

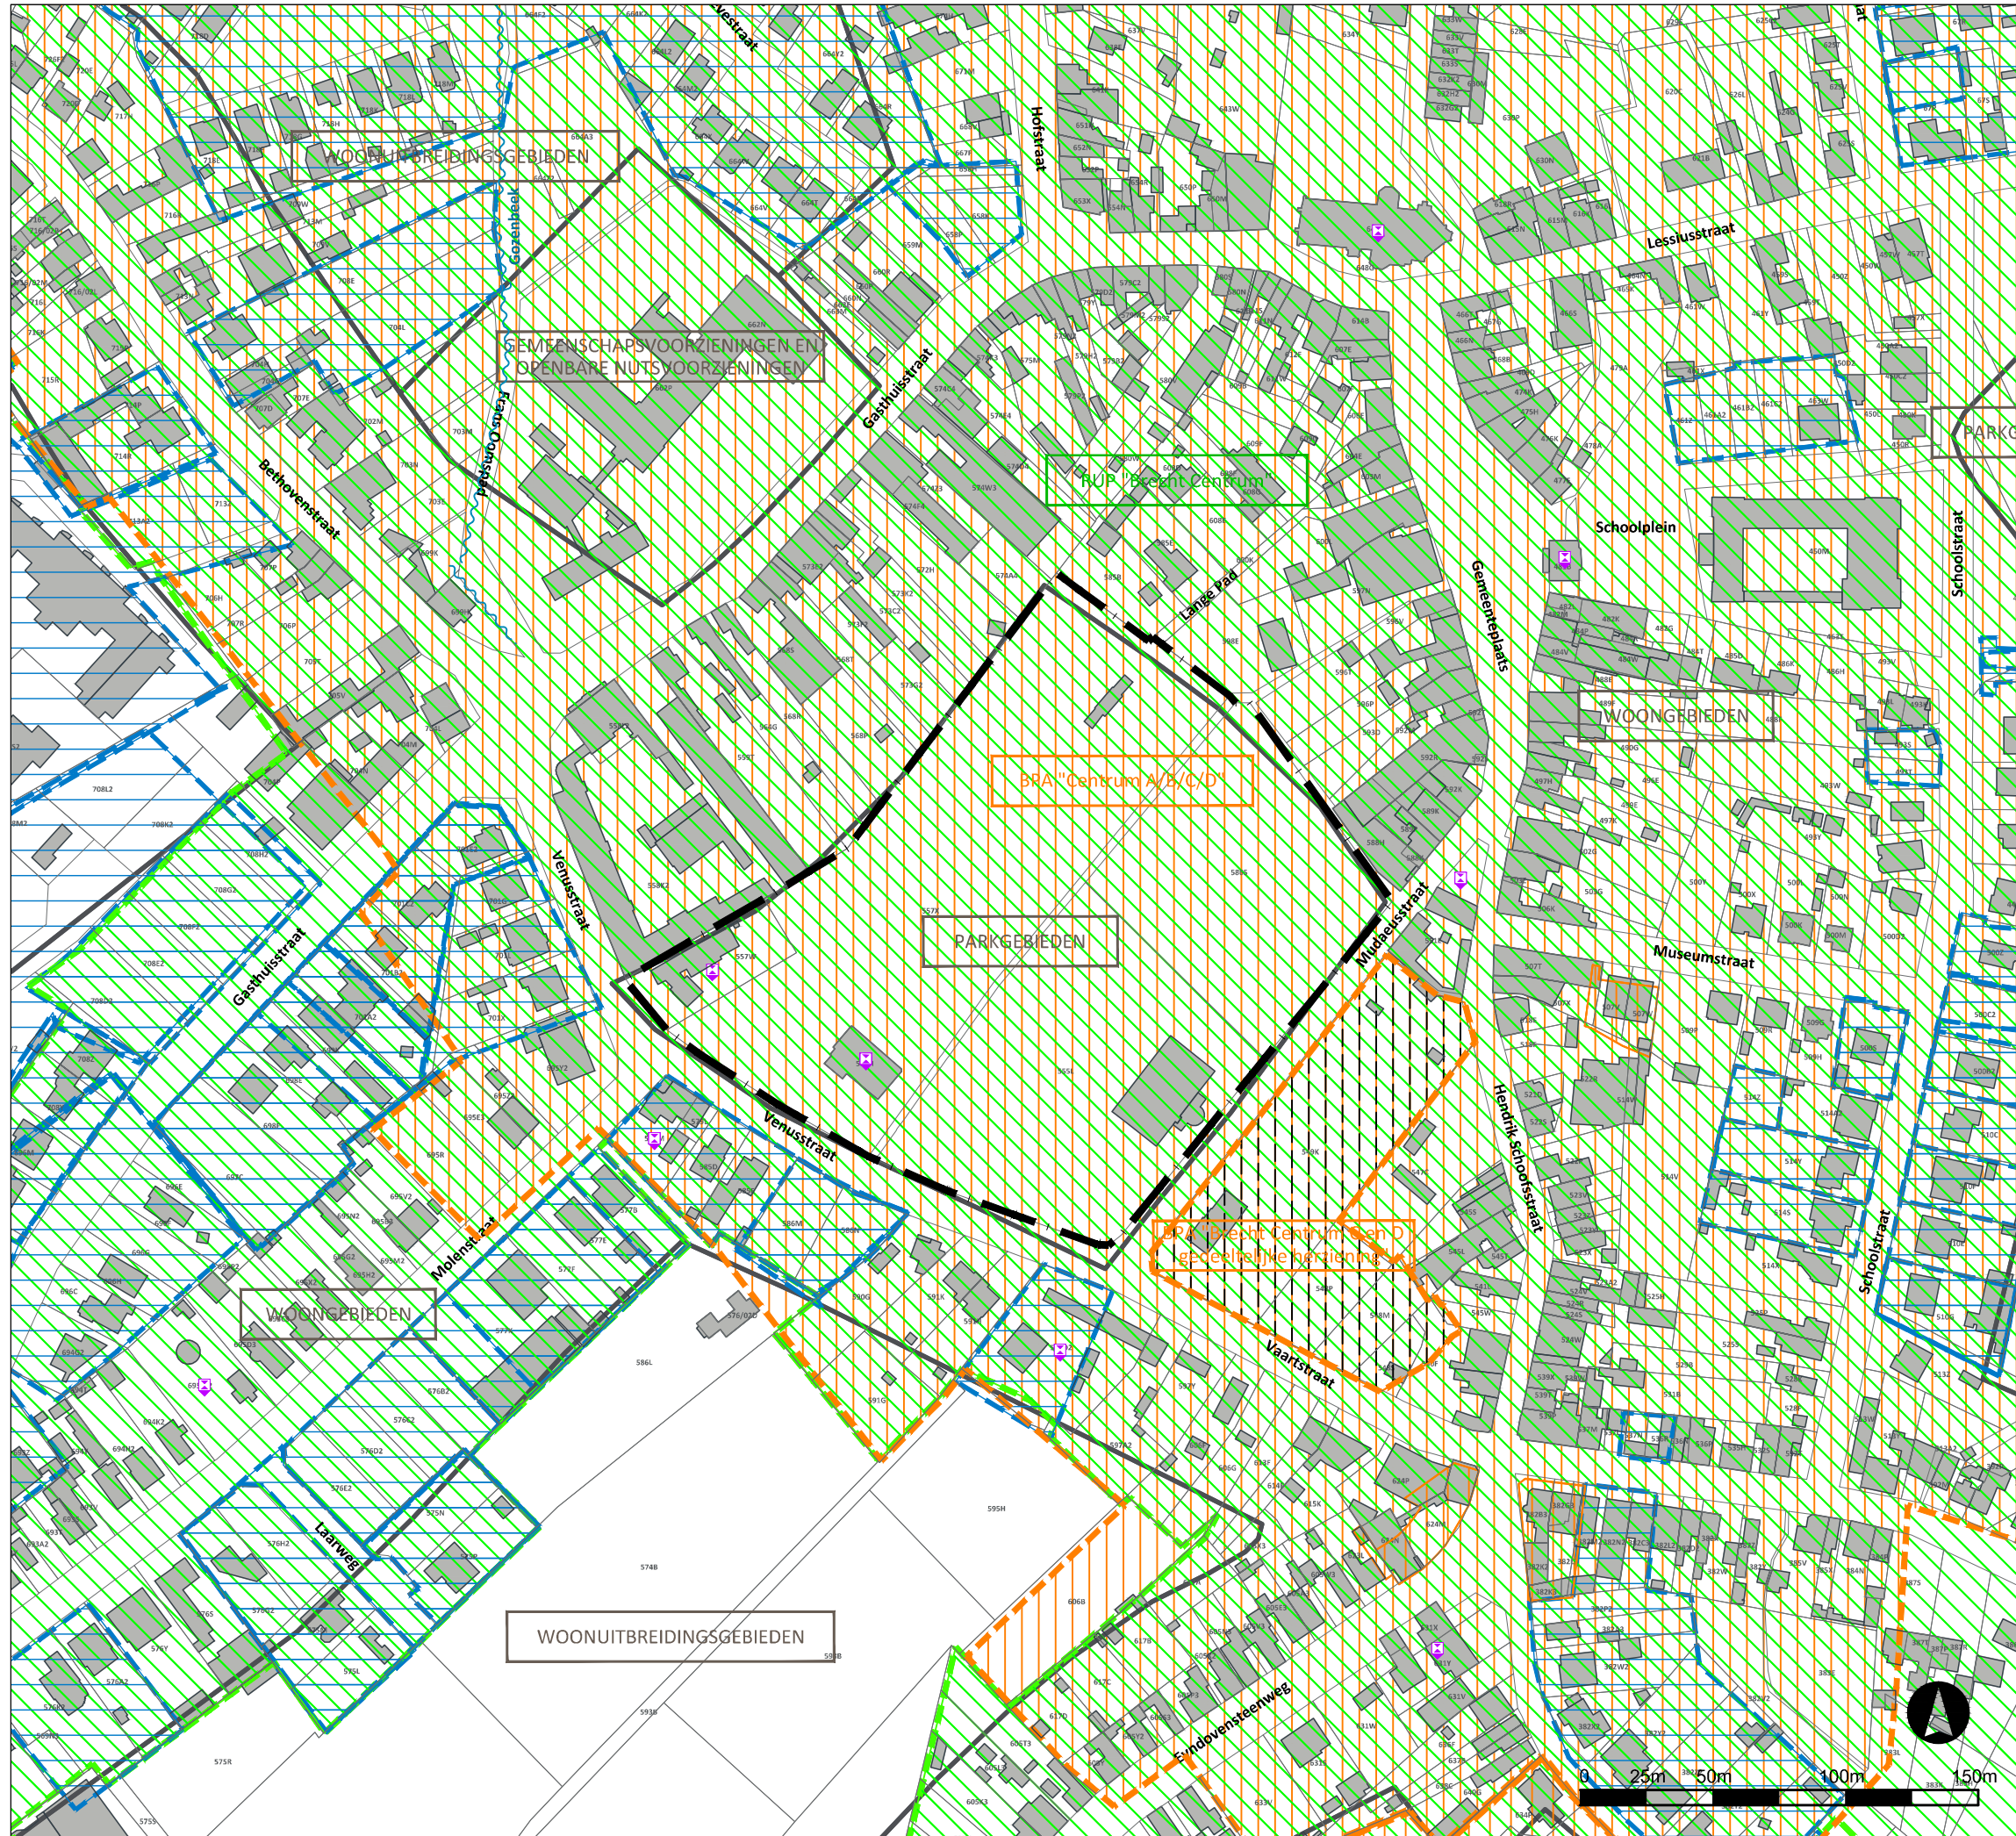

Ruimtelijk planner,

K. Janssens

E. Mulkens

Gezien en definitief vastgesteld door de gemeenteraad in zitting van

Annie Marnef,
Algemeen directeur,

Luc Aerts,
Voorzitter

Bronnen:

- GRB 2014 (AGIV)
- © Gewestplan, vector, toestand 01012002, bijgewerkt tot 18062014 (AGIV)

Kenmerk: 2298435014/bre
Datum: September 2018
Plannr.: 1/2
Formaat: A3
Schaal: 1:2.500

