


- Legende:**
- basisplan:**
- grens RUP
  - grens bestemmingszones
  - voorgevel bouwlijn
  - GRB- administratief perceel
  - GRB- hoofdgebouw
  - GRB- bijgebouw
  - GRB- gebouw afgezoomd met virtuele gevels
  - GRB- gebouwaanhorigheid
- grafische aanduidingen:**
- maten
- bestemmingen:**
- grondvlakken:**
- Art.1: Zone voor centrumfuncties
  - Art.2: Zone voor één - en meergezinswoningen in halfopen en aaneengesloten bebouwing
  - Art.18: Projectzone omgeving pastorie
- lijnen en symbolische aanduidingen indicatief:**
- Fiets- en voetgangersverbinding
  - Ontsluiting gemotoriseerd verkeer
  - Waardevolle muur

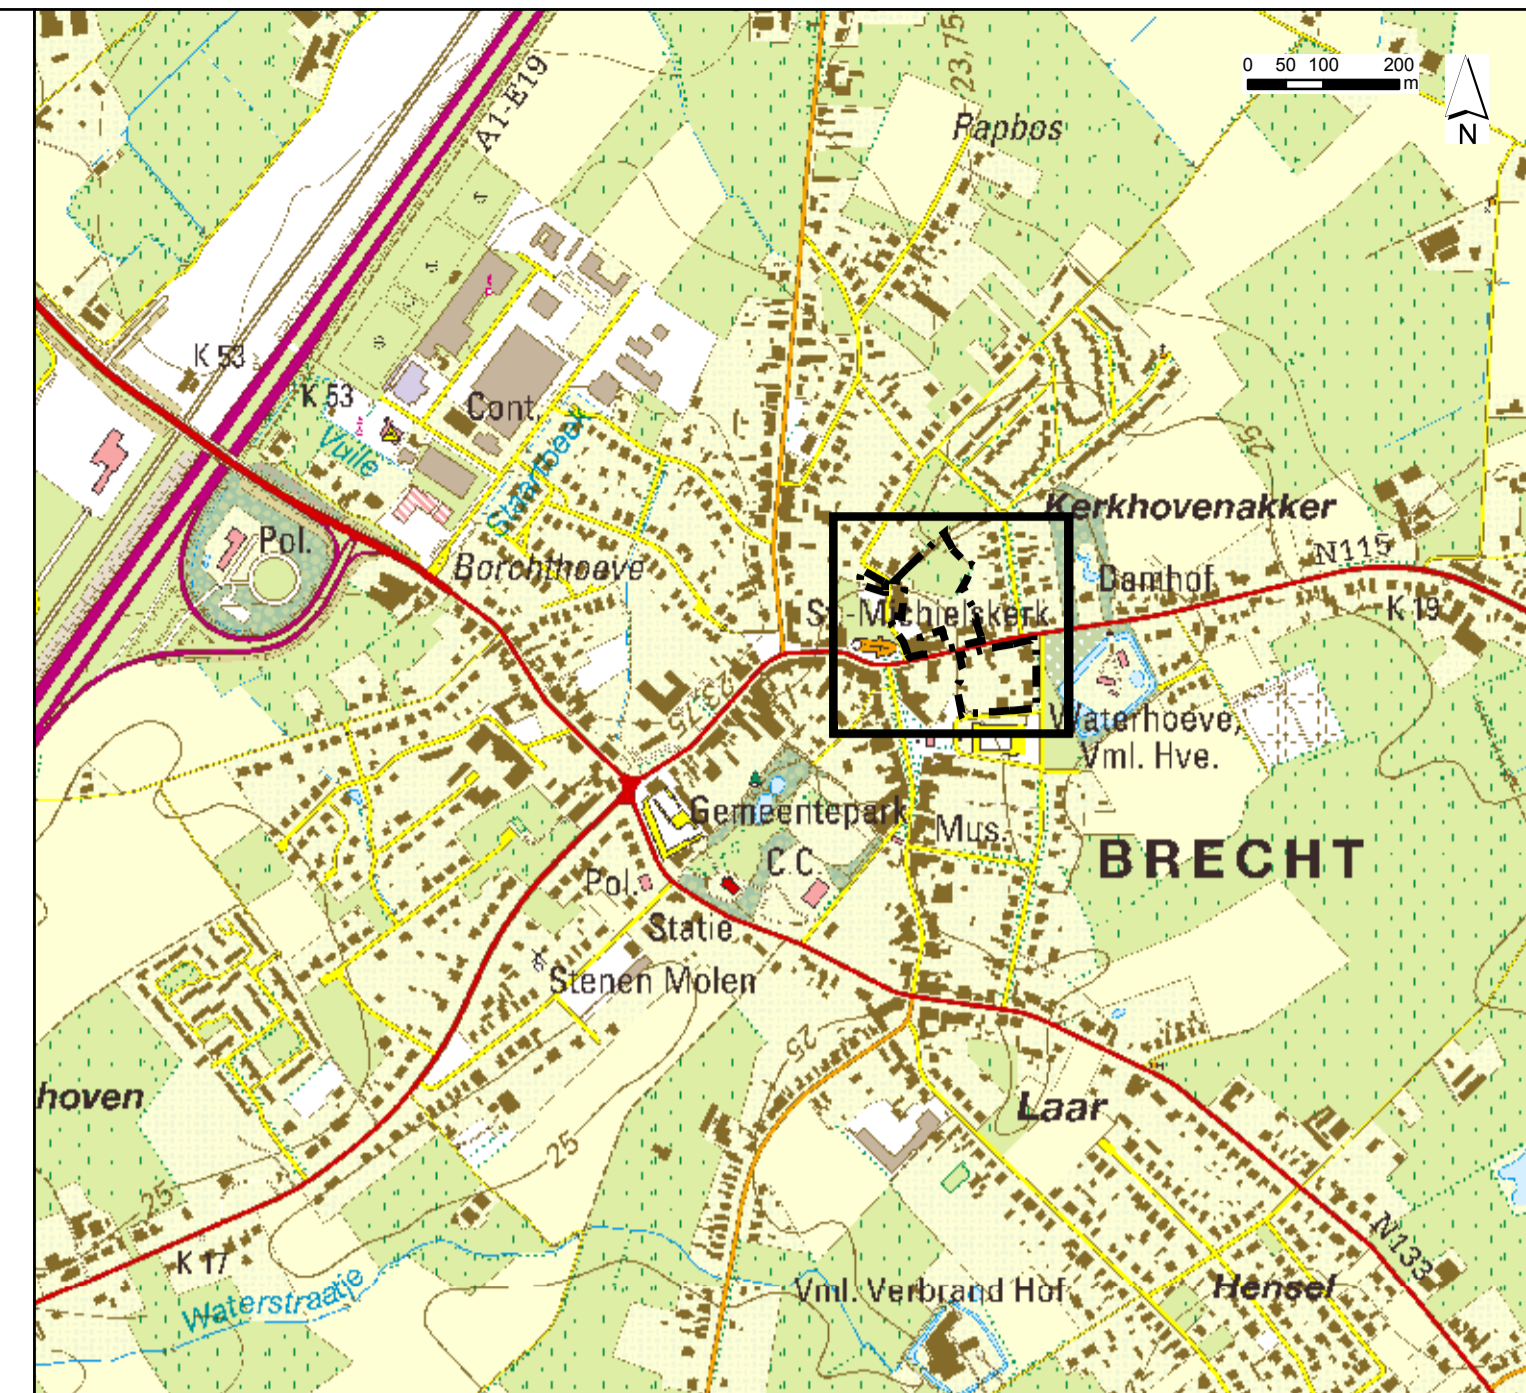

Definitief vastgesteld door de gemeenteraad van Brecht in de zitting van 09/06/2016

Op bevel,

De Secretaris  
Annie Marnef

De Voorzitter  
Luc Aerts

Zegel van de gemeente

Provincie Antwerpen  
Gemeente  
Brecht

**RUP Nollekens**  
Grafisch plan: Deelplan 1

DOSSIERNR:	1610 0008	PLANNR:	1/2	SCHAAL:	1/500
PLANGEBIED:	2,05 ha	DATUM:	24/05/2016		
<b>WIJZIGINGEN</b>					
NR	DATUM	AARD			
1	30/10/2014	Voorontwerp			
2	09/03/2015	Voorontwerp: wijziging na bespreking werkgroep 24/02/2015			
3	29/09/2015	Voorontwerp voor plenaire vergadering			
4	13/01/2016	Voorlopige vaststelling			
5	23/05/2016	Advies Gecoro nav openbaar onderzoek			

Sweco Belgium nv  
Herkenroedeijngel 88, bus 3.01  
3500 Hasselt  
T: +32 (0)33 26 08 70  
www.swecobelgium.be

Verantwoordelijk ruimtelijk planner  
Jeroen Bastiaens

Projecttekenaar  
Els Creemers

**SWECO**